


**Opmetingsplan  
bestaande toestand**  
schaal: 1/500

Dit plan werd opgemeten in Lambert 72 coördinaten en is digitaal te verkrijgen bij het Provinciebestuur West-Vlaanderen op onderstaand adres bij de betreffende dienst  
dienst COOPJ meetploeg  
Abdijbekestraat 9  
8200 Sint-Andries

**LEGENDE**

|                          |                            |                                       |
|--------------------------|----------------------------|---------------------------------------|
| • grenspunt/betopaal     | — zijgevel                 | — circulatiezone zwakke weggebruiker  |
| ▽ dorpel huis            | — voorgevel                | — kantverharding                      |
| ⊕ noordpijl              | — afsluiting beton glad    | — onverharde zone                     |
| ⊕ gsppunt                | — afsluiting beton prikkel | — kant bedekking/cultuurgrens         |
| ⊕ stationspunt           | — afsluiting beton prikkel | — fictieve zijgevel                   |
| ⊕ grenspaal              | — gracht links             | — rijbaan                             |
| ⊕ grensreconstructiepunt | — gevelstuk                | — fictieve kadastergrens              |
| ○ paal                   | — haag                     | — muur                                |
| — slakker                | — afsluiting hout hout     | — kogmuur                             |
| ○ rioldoel rond          | — afsluiting hout prikkel  | — puntnummer grenspunt                |
| ○ rioldoel vierkant      | — afsluiting metaal glad   | — waterpartij                         |
| ⊕ hoogte onderkantbus    | — talud bovenkant          | — huisnummer                          |
| ⊕ schamierpunt           | — talud onderkant          | — 505g perceelnummer                  |
| ⊕ nutskast               | — rand bos                 | — laagstammige boom                   |
| ⊕ zitbank                | — hoogstammige boom        | — brandkraan                          |
| ⊕ verkeerssteken         | — borstwering              | — verhoogde bordsteen                 |
| ⊕ katafotpaaftje         | — verhoogde bordsteen      | — straatkap water, gas, electriciteit |

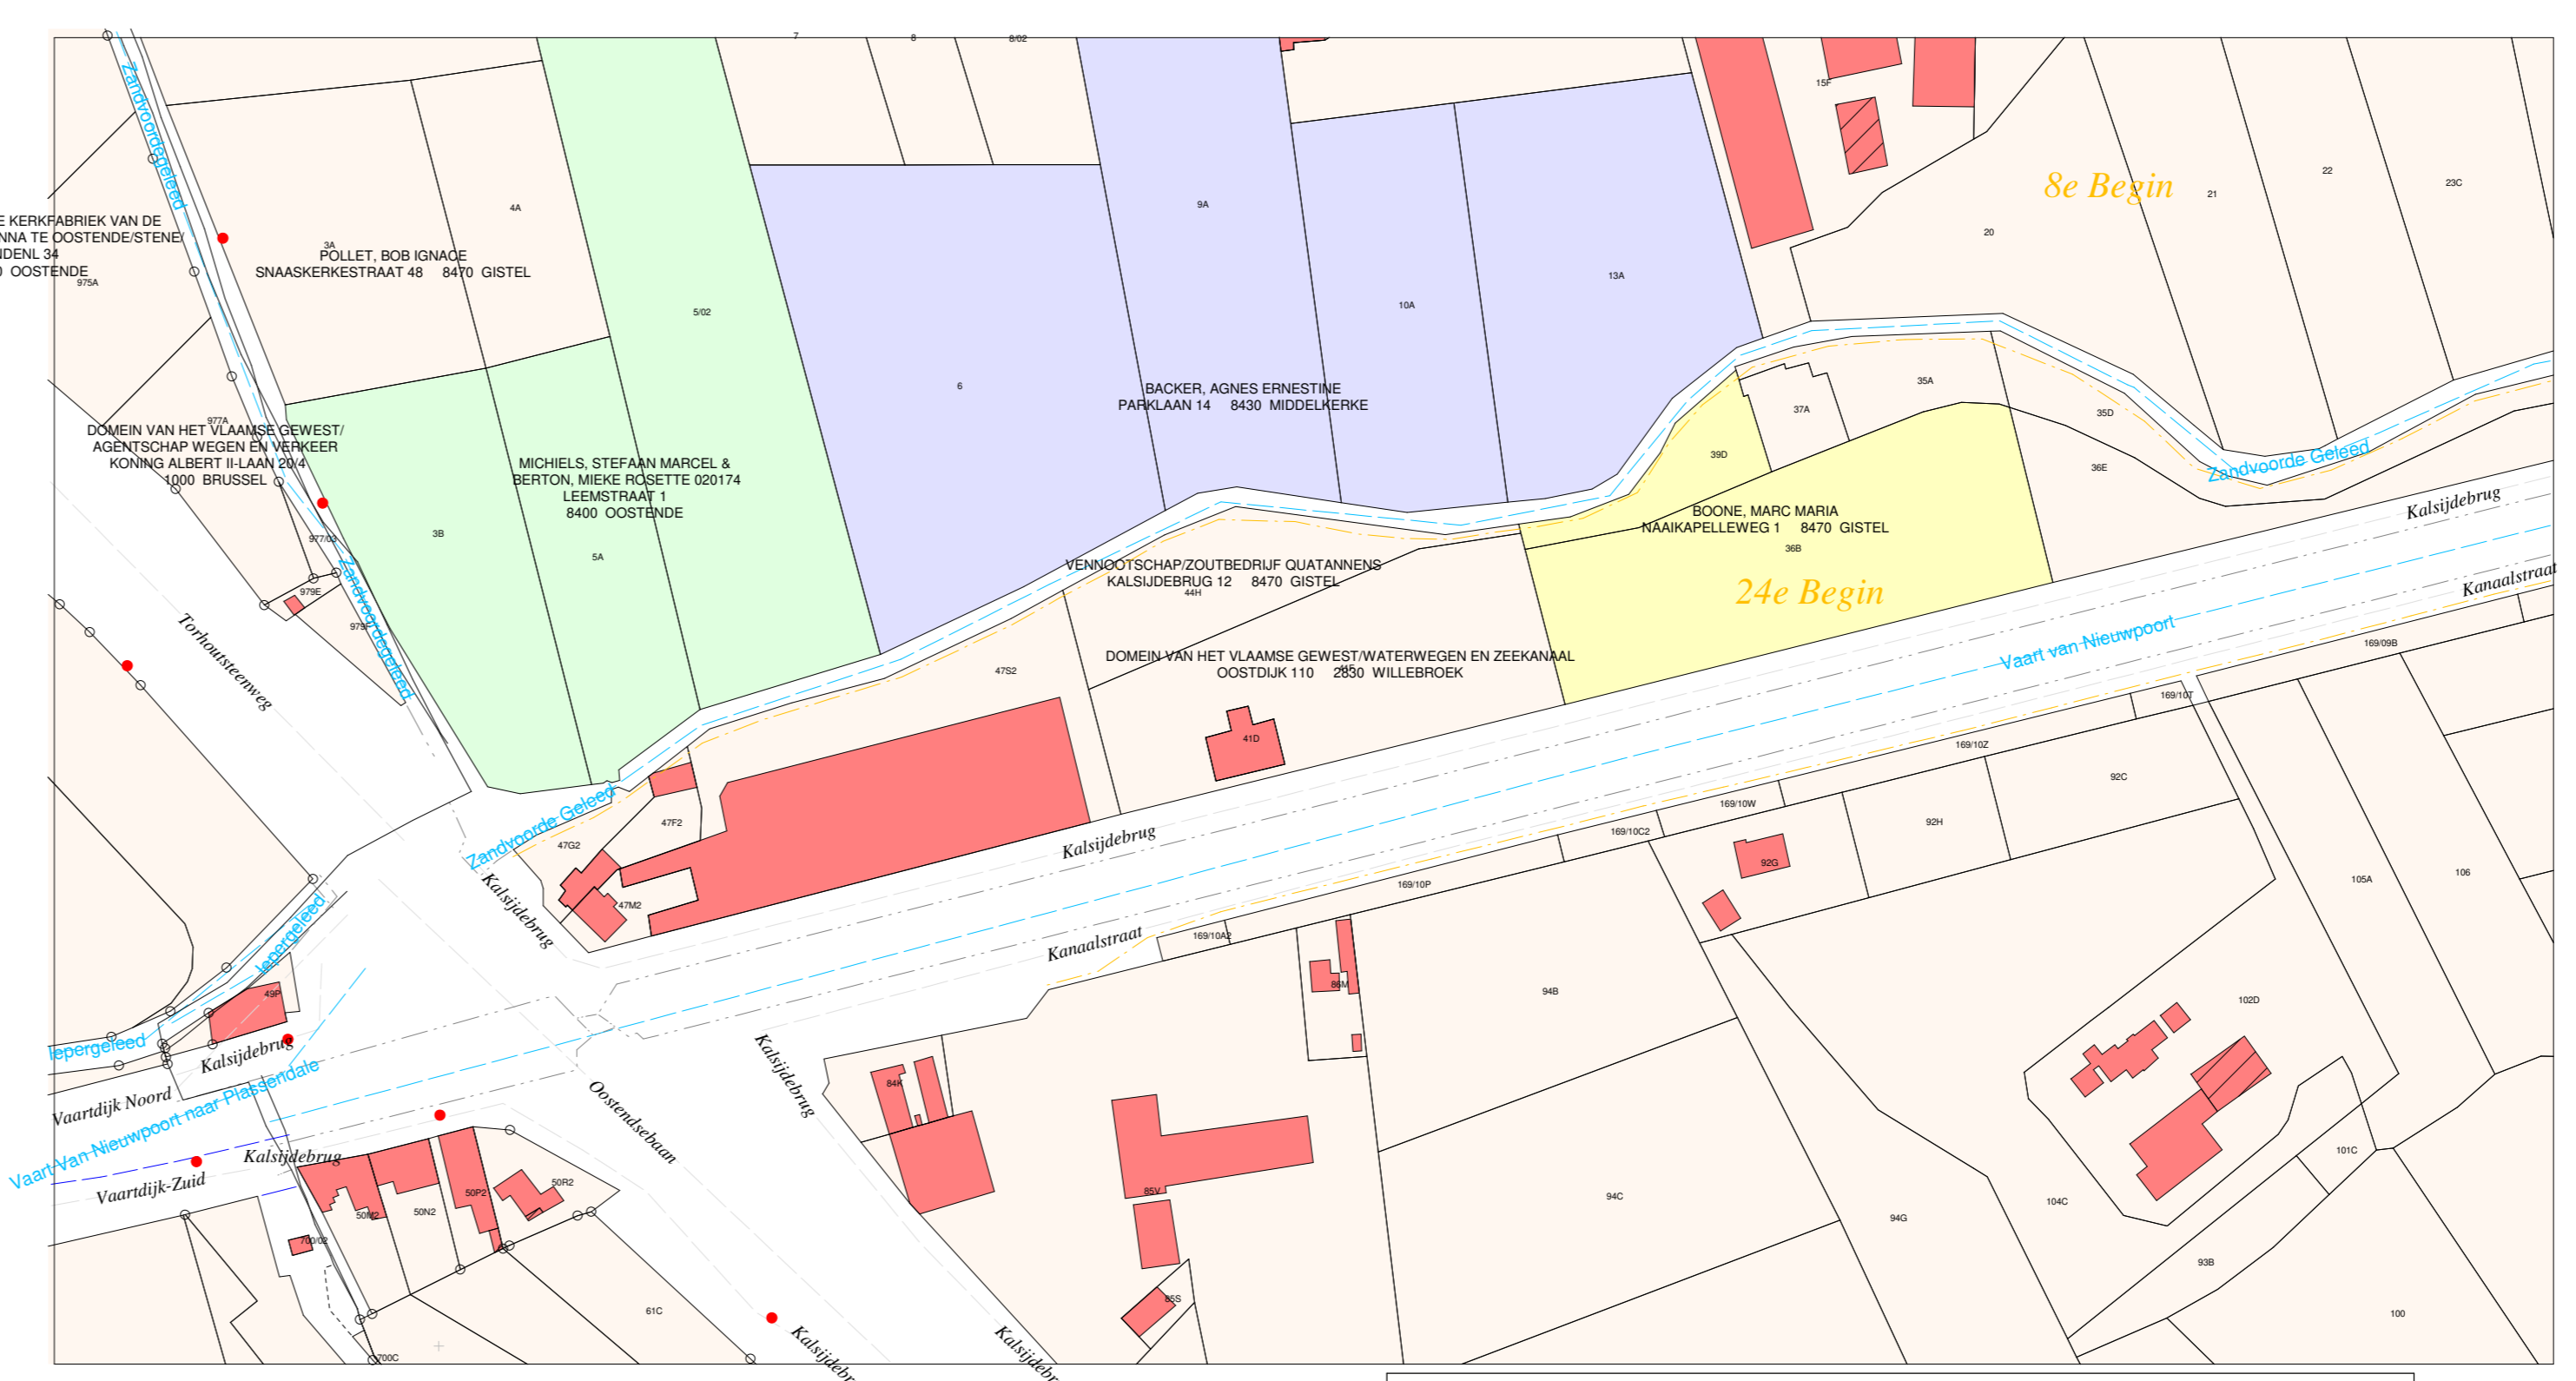

Copyright: De Algemene Administratie van de Patrimoniumdocumentatie is exclusieve eigenaar van de kadastrale gegevens 1.1.2013 die op dit document voorkomen.

Mobiliteit en infrastructuur

**west-vlaanderen**  
de gedreven provincie

Provinciehuis Abdijbeke  
Abdijbekestraat 9  
8200 Sint-Andries  
tel : 050 40 33 30  
natasha.debaets@west-vlaanderen.be /

**Bestek 01/2017**

**BOVENLOKAAL FUNCTIONEEL FIETSROUTENETWERK**  
Gemeenten : Gistel en Middelkerke  
**Titel : Aanleg fietsvoorzieningen tbv fietssnelweg F39  
thv Quatannes**

Plan nr 1/2      **Plan 1 : bestaande toestand**

**gistel** Stad Gistel  
Heyvaertlaan 18, 8470 Gistel

**m** Gemeente Middelkerke  
Spermaalstraat 1  
8430 Middelkerke

Getekend door:  
Dany Snaeuwaert,  
technisch deskundige  
dd. 24/06/2016

Opgemaakt te Brugge,  
De ind. ingenieur  
Natasja De Baets

Gezien en goedgekeurd door de provincieraad van West-Vlaanderen in zitting van  
De provinciegriffier,

De voorzitter,  
Christof DEJAEGHER

Geert ANTHIERENS

aantal plans: 2    schaal: 1/500    dossiernr. : 1615/2019/001    ontwerp