



LEGENDE BESTAANDE TOESTAND

- waterpeil
- kleine boom
- struik
- grote boom
- scherm van hek / poort
- riekingsguls
- mondbel
- verkeerslicht overweg
- skraalbedpaal
- plaatboomd
- peilbus
- elektrischepaal
- elektrische- + verlichtingspaal
- verlichtingspaal
- vlaggenpaal
- merkteken waterleiding
- merkteken gasleiding
- merkteken elektriciteitsleiding
- kast elektriciteit
- hulpaansluiting
- dekkel divers
- inspectieput rietkorf
- ontvanger
- hydrant
- paal hydrant
- bestaande eigendomspeel
- dorpelpeil
- gangpeil
- onderkant talud
- bovenkant talud rechts
- grens plantsoen
- oaschakeling
- afsluiting in hout
- afsluiting in beton
- wielafsluiting
- haag
- sloopweg
- bestaande rietling + diameter
- steenslagverharding
- kas - verharding
- beton
- betonstraatslstenen
- betonstraatslstenen + rood
- betonstraatslstenen antraciet
- betontegels
- kasseien
- gebroken mergpaal
- gebroken betonpaal
- ongebroken materiaal
- zeefzand
- gras
- waterbekken
- gracht
- hoofdgebouw
- bijgebouw
- elektrischecabine
- eigendomsgrans
- grans der werken
- meetregel Topokor

**Legende bestaande nutsleidingen**  
 Indicatieve ligging volgens KLIP plannenaamrags d.d. 25/01/2018  
 (Gis) (Gis) (Gis)  
 Elektrische communicatie  
 (Gis) (Gis) (Gis) (Gis) (Gis) (Gis)  
 Overstroom distributie  
 (WVA)  
 Lijnsoort: In gebruik, Gepland, Buiten gebruik



**BESTAANDE TOESTAND**  
 Grondplan  
 Schaal : 1:500

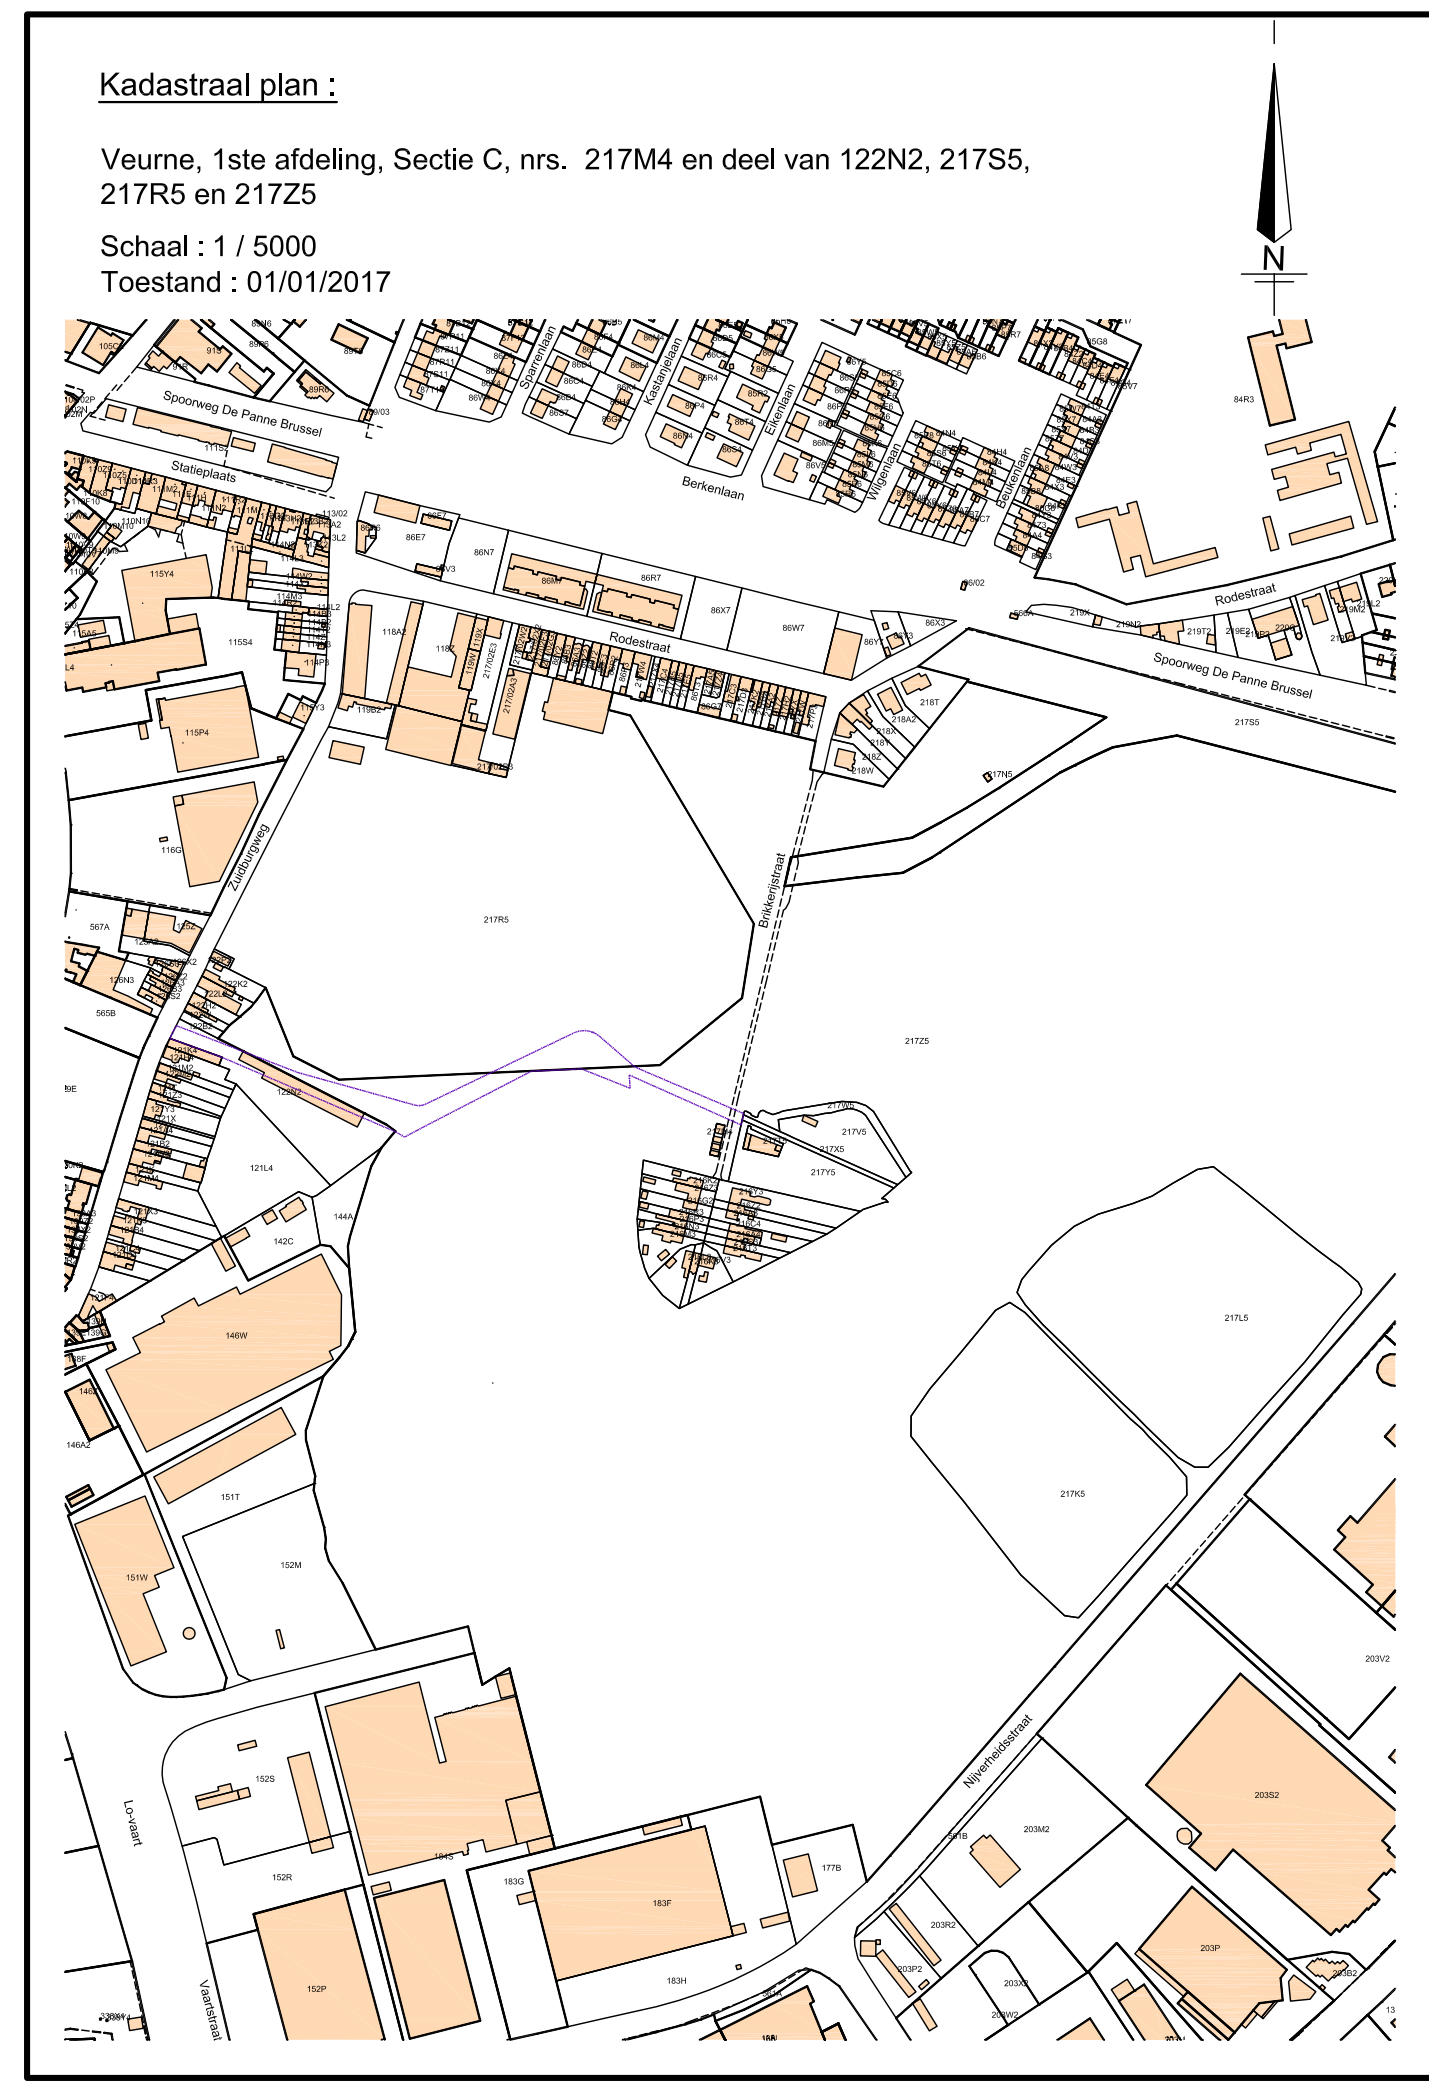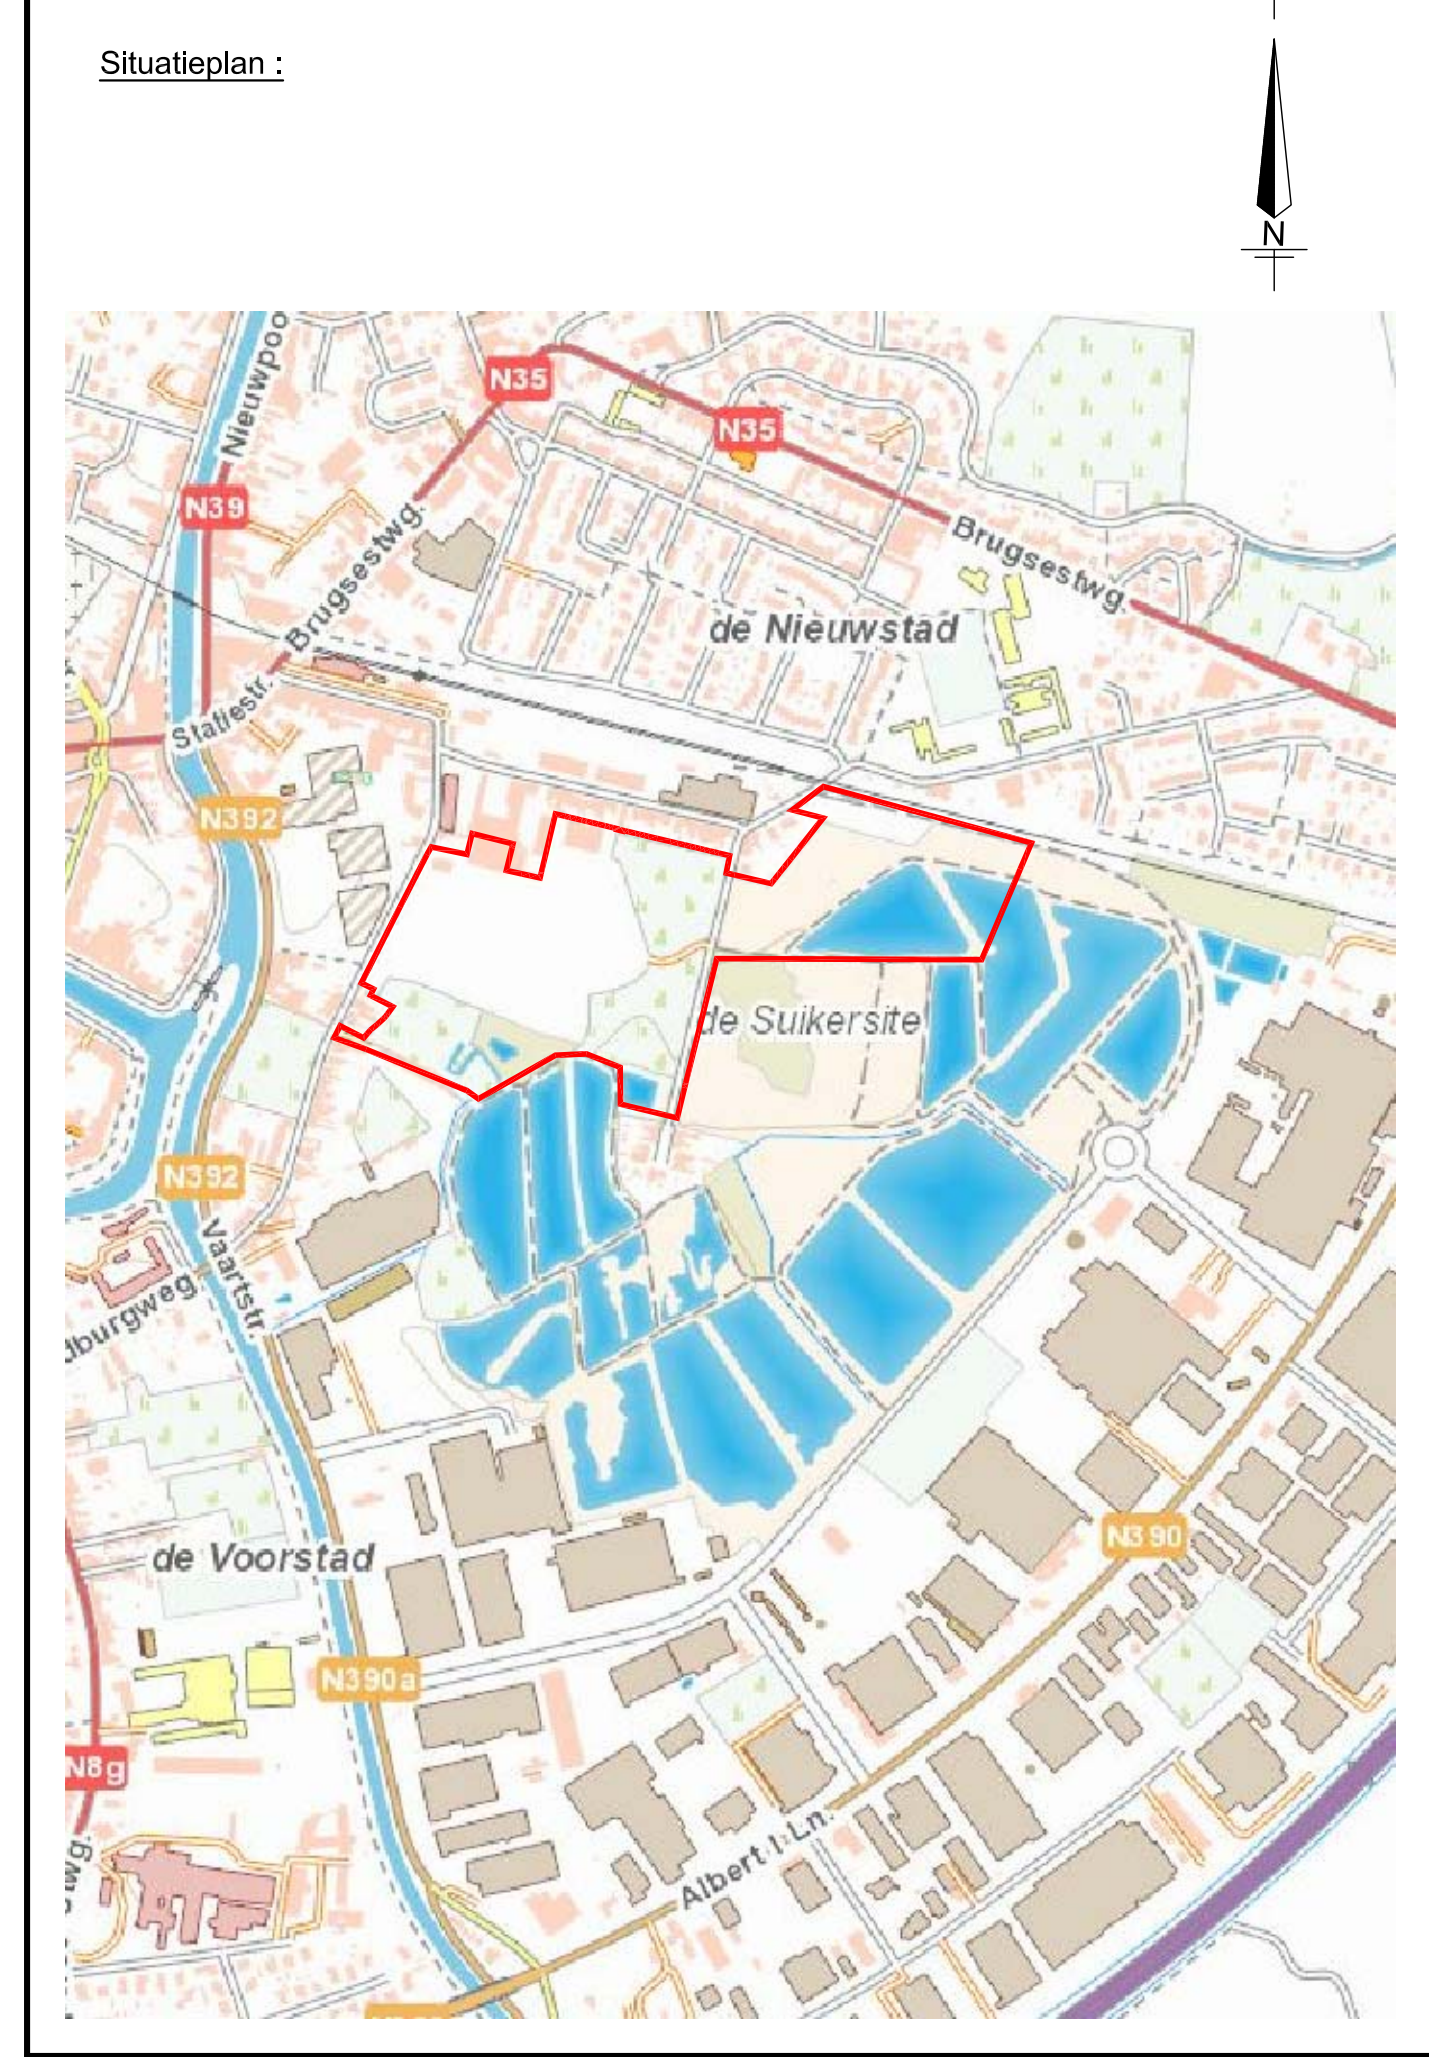

Provincie : West - Vlaanderen  
 Stad / Gemeente : Veurne  
 Ligging : Zuidburgweg / Brikkersstraat

**PROJECT SUIKERPARK**  
 Aanbesteding Fietspad Zuidburgweg tot Brikkersstraat  
 Grondplan bestaande toestand / Situatieplan / Kadastraal plan

Opdrachtgever : West-Vlaamse Intercommunale  
 Baron Ruzetellaan 35  
 B - 8310 Brugge  
 T: 050 / 36.71.71

Kadastrale geg. : Veurne, 1ste afdeling, Sectie C, nrs. 217M4 en deel van 122N2, 217S5, 217R5 en 217Z5

Dossier : 17 / 2788  
 Plannr. : 38  
 Index : .  
 Datum : 3 oktober 2019  
 Schaal : 1 / 500

Index	Datum	Omschrijving